


ÚPLNÉ ZNĚNÍ ÚZEMNÍHO PLÁNU KONOJEDY

PO VYDANÉ ZMĚNĚ Č. 1

VÝKRES VEŘEJNÉ INFRASTRUKTURY - TECHNICKÉ

LEGENDA		technická infrastruktura	
	hranice řešeného území		čistírna odpadních vod
	hranice zastavěného území ke dni 23.8.2023		kanalizace dešťová - stav
	plochy změn v krajině		kanalizace splašková - návrh
	zastavitelné plochy		vodojem
	budovy dle KN		vodní zdroj
	parcely dle KN		vodovod - stav
plochy s rozdílným způsobem využití			vodovod výtlačk - stav
	NU - přírodní všeobecné (návrh)		vodovod - návrh
	SV - smíšené obytné venkovské (návrh)		trafostanice
	TU - technická infrastruktura všeobecná (návrh)		nadzemní vedení VN
	VD - výroba drobná a služby (návrh)		podzemní vedení VN
	WT - vodní a vodních toků (stav)		vedení NN nerozlišeno
			ochranné pásmo vedení VN
			komunikační zařízení
			spojce komunikačního vedení

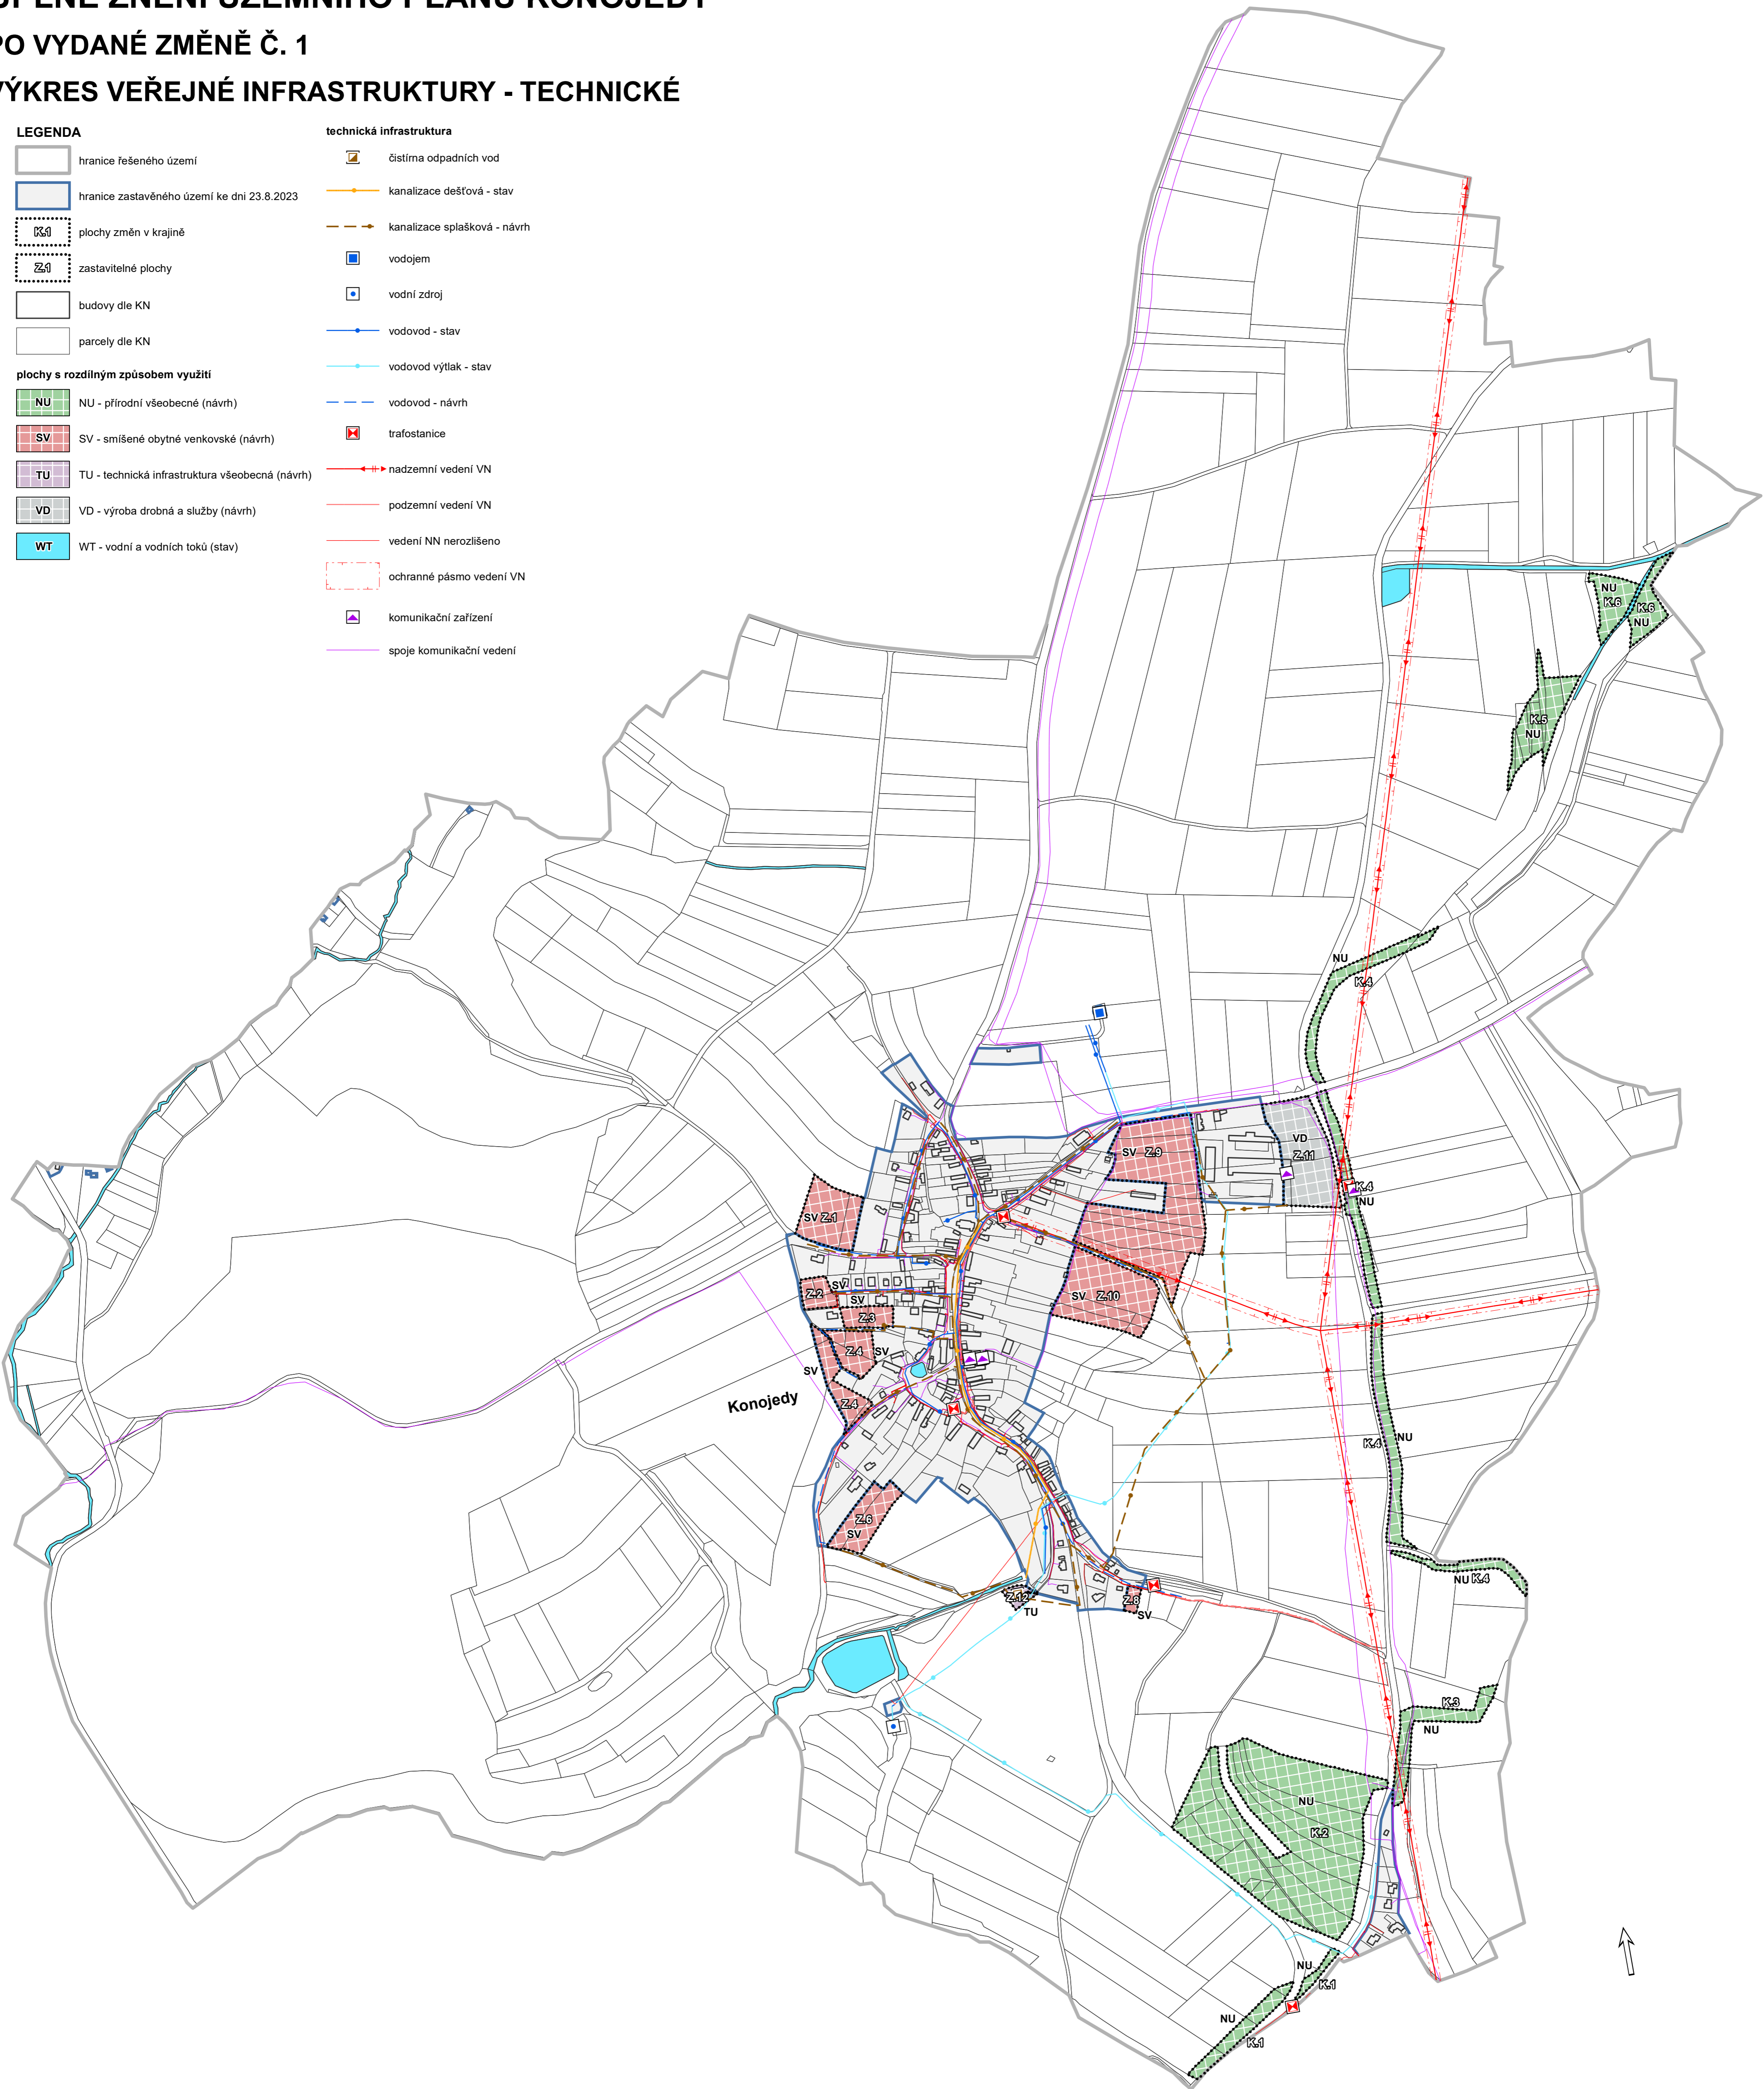

OZNAČENÍ SPRÁVNÍHO ORGÁNU, KTERÝ ZMĚNU ÚP VYDAL

Zastupitelstvo obce Konojedy

POŘADOVÉ Č. POSLEDNÍ VYDANÉ ZMĚNY

1.

DATUM NABYTÍ ÚČINNOSTI ZMĚNY

.....

OPRÁVNĚNÁ ÚŘEDNÍ OSOBA POŘIZOVATELE (razítko, podpis)

Ing. arch. Šimon Vojtk, Ph.D.
ČKA 3827

ZPRACOVATEL ARCHUM architekti s.r.o.

Oldřichova 299/23
128 00 Praha 2
IČ: 01894871

MĚSTSKÝ ÚŘAD ŘIČANY

Odbor územního plánování a regionálního rozvoje
Masarykovo náměstí 53/40
251 01 Řičany

OBEC KONOJEDY

Konojedy 7
Kostelec nad Černými lesy
281 63

ZODPOVĚDNÝ PROJEKTANT

Ing. arch. Šimon Vojtk, Ph.D.
ČKA 3827

OPRÁVNĚNÁ ÚŘEDNÍ OSOBA POŘIZOVATELE

Ing. Čestmíra Štátná

URČENÝ ZASTUPITEL

Jitka Neužilová
starostka obce

ÚPLNÉ ZNĚNÍ ÚZEMNÍHO PLÁNU KONOJEDY PO VYDANÉ ZMĚNĚ Č. 1

VÝKRES VEŘEJNÉ INFRASTRUKTURY - TECHNICKÉ

Ing. Čestmíra Štátná
vedoucí odboru
územního plánování a regionálního rozvoje
Městského úřadu Řičany

FORMÁT	A1	SOUBORNICE	S-JTSK	MĚRITKO	1 : 5 000	DATUM	listopad 2023	Č. VÝKRESU	3
--------	----	------------	--------	---------	-----------	-------	---------------	------------	----------